


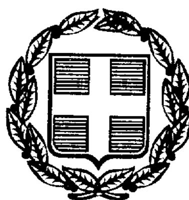

ΕΦΗΜΕΡΙΣ ΤΗΣ ΚΥΒΕΡΝΗΣΕΩΣ

ΤΗΣ ΕΛΛΗΝΙΚΗΣ ΔΗΜΟΚΡΑΤΙΑΣ

ΤΕΥΧΟΣ ΤΕΤΑΡΤΟ **Αρ. Φύλλου 94**

17 Φεβρουαρίου 1999

ΠΕΡΙΕΧΟΜΕΝΑ

ΑΠΑΛΛΟΤΡΙΩΣΕΙΣ

ΑΠΟΦΑΣΕΙΣ

Αριθ. 1005357/420/Β0010 (1)

Καθορισμός ορίων αιγιαλού και δημιουργία ζώνης παραλίας στη θέση «ΑΚΡΩΤΗΡΙΟ ΤΑΠΙΑ» Αχλαδίου Φθιώτιδος.

Ο ΥΠΟΥΡΓΟΣ ΟΙΚΟΝΟΜΙΚΩΝ

Έχοντας υπόψη:

1. Τις διατάξεις των άρθρων 1 μέχρι και 7 του Α.Ν. 2344/1940 «περί αιγιαλού και παραλίας», όπως τροποποιήθηκε και συμπληρώθηκε με τις διατάξεις του άρθρου 13 του Ν. 1078/1980 και του άρθρου 23 του Ν. 1337/1983.

2. Τις διατάξεις του Ν. 3200/55 «περί διοικητικής αποκέντρωσης», όπως αυτές τροποποιήθηκαν και ισχύουν σήμερα με τα Ν.Π. 532/79, Β.Δ. 704/70, Β.Δ. 705/70, Β.Δ. 192/72, Π.Δ. 71/84, Π.Δ. 347/86, Ν. 2026/92 και Π.Δ. 97/93.

3. Τις διατάξεις του Ν.Δ. 439/70 «περί συμπληρώσεως των διατάξεων περί αιγιαλού».

4. Τις διατάξεις του άρθρου 20 Ν. 719/77 «περί του τρόπου σύνταξης τοπογραφικών υψομετρικών διαγραμμάτων από ιδιώτες μηχανικούς κ.λπ.».

5. Τις διατάξεις του άρθρου 100 του Π.Δ. 284/88 «περί συγκροτήσεως μεταξύ άλλων και της Επιτροπής καθορισμού ορίων αιγιαλού και θέσεων αμμοληψίας».

6. Την αριθ. 1078204/927/0006Α/6.8.1992 κοινή υπουργική απόφαση των Υπουργών Προεδρίας και Οικονομικών, με την οποία διατηρείται σε ισχύ η Επιτροπή καθορισμού ορίων αιγιαλού και θέσεων αμμοληψίας.

7. Τις διατάξεις του άρθρου 19 παρ. 5 Α.Ν. 2344/95, του άρθρου 52 παρ. 6 Ν. 2218/94, του άρθρου 4 παρ. 7 του Ν. 2240/94, δυνάμει των οποίων αρμοδιότητες του Υπουργείου Οικονομικών που είχαν μεταβιβασθεί στους Νομάρχες ανήκουν στον Περ/κό Δ/ντή, σε συνδυασμό με αυτές του άρθρου 14 παρ. 2 του Ν. 2399/96, με τις οποίες προβλέπεται η κατάργηση των θέσεων των Περ/κών Δ/ντών, οι αρμοδιότητες πλέον του οποίου περιήλθαν στο Γενικό Γραμματέα της Περιφέρειας και ασκούνται από τον Αναπληρωτή Περιφερειακό Δ/ντή.

8. Τις διατάξεις του τετάρτου εδαφίου της παρ. 2 του άρθρου 1 και της παρ. 6 του ίδιου άρθρου του Ν. 2503/97 «Διοίκηση, οργάνωση, στελέχωση της περιφέρειας, ρύθμιση θεμάτων για την τοπική αυτοδιοίκηση και άλλες διατάξεις» (ΦΕΚ 107/Α΄), σύμφωνα με τις οποίες οι Περιφερειακές Υπηρεσίες του Υπουργείου Οικονομικών, που συγκροτούσαν την περιφερειακή Διοίκηση του Νομού ή Νομαρχίας, δεν υπήχθησαν στην ενιαία οργανική μονάδα της Περιφέρειας, ούτε καταργήθηκαν, αλλά αποτελούν από 1.9.97, Υπηρεσίες του Υπουργείου Οικονομικών.

9. Την 1087903/1481/0006Β/28.8.97 απόφαση Υπουργού Οικονομικών «περί μεταβίβασης αρμοδιοτήτων του Υπουργού Οικονομικών στους Προϊσταμένους των περιφερειακών υπηρεσιών του Υπουργείου Οικονομικών πλην Γ.Λ.Κ. και Γ.Χ.Κ.

10. Την από 13.8.1998 έκθεση της κατά το άρθρο 100 Π.Δ. 284/88 αρμόδιας Επιτροπής καθορισμού ορίων αιγιαλού και παραλίας για τον καθορισμό ορίων αιγιαλού και δημιουργίας ζώνης παραλίας στη θέση «Ακρωτήριο Τάπια» Κοινότητας Αχλαδίου Νομ. Φθιώτιδας.

11. Το από 15.9.1994 τοπογραφικό διάγραμμα, κλίμακας 1:500, αποτελούμενο από μία (1) πινακίδα, που συντάχθηκε από τον Πολιτικό Μηχανικό Ζήση Γ. Αθανασιάδη και το οποίο ελέγχθηκε ως προς την ακρίβεια της αποτύπωσης από τον Γιαννακόπουλο Παν., Πολιτικό Μηχανικό, την 27.3.95 και θεωρήθηκε την 27.3.95 από τον Σωτήριο Δρόσο, Προϊστάμενο της ΤΥΔΚ Νομ. Φθιώτιδος, όπως ορίζουν οι διατάξεις του άρθρου 20 του Ν. 719/77, και συνοδεύει την έκθεση της προαναφερόμενης Επιτροπής.

12. Το αριθ. 544.5/956/98/Σχ. 1559/9.11.98 έγγραφο της Δ/νσης Α2, του Γενικού Επιτελείου Ναυτικού, με το οποίο συμφωνεί με τα καθορισθέντα από την Επιτροπή όρια, αποφασίζουμε:

Την επικύρωση της από 4.12.1998 έκθεση της κατά το άρθρο 100 Π.Δ. 284/88 αρμόδιας Επιτροπής περί χάραξης των ορίων αιγιαλού και δημιουργίας ζώνης παραλίας στη θέση «Ακρωτήριο Τάπια» Κοινότητας Αχλαδίου Νομ. Φθιώτιδος, καθώς και το από Σεπτέμβριο 1994 τοπογραφικό - υψομετρικό διάγραμμα κλίμακας 1:500, αποτελούμενο από μία (1) πινακίδα που συντάχθηκε από τον Πολιτικό Μηχανικό Ζήση Γ. Αθανασιάδη και το οποίο ελέγχθηκε ως προς την ακρίβεια της αποτύπωσης από τον Παναγιώτη Γιαννακόπουλο, πολιτικό μηχανικό, στις 27.3.95 και θεωρήθηκε στις 27.3.95 από τον Σωτήριο Δρόσο, Προϊστάμενο της ΤΥΔΚ Νομ. Φθιώτιδος, όπως ορίζουν οι διατάξεις του άρθρου 20 του Ν. 719/77.

Στο τοπογραφικό αυτό διάγραμμα καθορίστηκε από την αρμόδια Επιτροπή, όπως πιο πάνω αναφέρεται, η οριογραμμή του αιγιαλού με κόκκινη συνεχόμενη πολυγωνική γραμμή με στοιχεία 1, 2, 3, ..., 14, 15, 16.

Την οριογραμμή της παραλίας με κίτρινη συνεχόμενη πολυγωνική γραμμή 1΄, 2΄, 3΄, ..., 14΄, 15΄, 16΄.

Παλαιός αιγιαλός δεν υπάρχει στην ανωτέρω περιοχή.

Η παρούσα απόφαση μαζί με την Έκθεση της Επιτροπής και το τοπογραφικό διάγραμμα να δημοσιευθούν στην Εφημερίδα της Κυβερνήσεως.

Αθήνα, 25 Ιανουαρίου 1999
Με εντολή Υπουργού
Ο Γεν. Δ/ντής Δημ. Περιουσίας
& Εθνικών Κληροδοτημάτων
ΠΑΝΑΓΙΩΤΗΣ ΠΙΛΑΤΗΣ

ΕΚΘΕΣΗ

Επιτροπής καθορισμού ορίων αιγιαλού και παραλίας και θέσεων αμμοληψίας (άρθρο 100 Π.Δ. 284/1988).

Για τον καθορισμό, για πρώτη φορά, των ορίων του αιγιαλού και της παραλίας στη θέση «Ακρωτήριο Τάπιας» κτηματικής περιφέρειας Αχλαδιού Φθιώτιδας με ενδιαφερόμενο την ΔΕΗ/ Δνση Μελετών - Κατασκευών Έργων Μεταφοράς, όπου πήγαμε σήμερα 4.12.1998, ημέρα Παρασκευή, οι υπογεγραμμένοι:

1. Ψιλολίγνου Βασιλική, Εφοριακός ΔΕ/Β, Αναπληρώτρια Προϊσταμένη Κτημ. Υπηρεσίας.
2. Στρωματιάς Γεώργιος, τοπογράφος μηχανικός της Κτημ. Υπηρ. Ν. Φθιώτιδας (Μηχανικός Δημοσίου).
3. Εμμανουηλίδης Δημήτριος, Πλωτάρχης Λ.Σ., Λιμενάρχης Λιμεναρχείου Στυλίδας,

που αποτελούμε την Επιτροπή του άρθρου 100 του Π.Δ. 284/1988 (ΦΕΚ 128 και 165/Α΄/88) «Οργανισμός Υπουργείου Οικονομικών», όπως αυτή συγκροτήθηκε με την με αριθ. πρωτ. 1013837/425/0006Α/30.1.98 απόφαση Υπ. Οικονομικών / Δνση Οργ. / Τμ. Α΄ και συγκλήθηκε με την Φ.121/1847/1.12.98 πρόσκληση του Προέδρου της, έχοντας δε υπόψη:

1. Την με αριθ. ΗΜ/Δ/ΚΜ/Φ700/20682/22.2.95 έγγραφο της ΔΕΗ, που ζητείται ο καθορισμός των ορίων του αιγιαλού στην παραπάνω περιοχή.
2. Το από 15.9.1994 τοπογραφικό και υψομετρικό διάγραμμα με κλίμακα 1:500, του Πολ. Μηχ/κού Ζήση Γ. Αθανασιάδη, που ελέγχθηκε την 27.3.1995 για την ακρίβεια της αποτύπωσης από τον Παναγιώτη Γιαννακόπουλο, Τεχν. Πολ. Μηχ/κό και θεωρήθηκε την 27.3.1995 από τον Δ/ντή Τεχνικών Υπηρεσιών Νομού Φθιώτιδας Μ. Μηχ/κό Δρόσο Σωτήριο, όπως ορίζει το άρθρο 20 του Ν. 719/1977 (ΦΕΚ 301/Α΄/1977).
3. Τις διατάξεις του Α.Ν. 2344/1940 «περί αιγιαλού και παραλίας», όπως τροποποιήθηκε και συμπληρώθηκε μεταγενέστερα, ως επίσης και τις διατάξεις του Ν. 1337/1983 (ΦΕΚ 33/Α΄/1983), καθώς και την σχετική με αυτούς Δικαστηριακή και Διοικ. Νομολογία.
4. Τις οδηγίες του Υπ. Οικ., όπως έχουν διατυπωθεί στις εγκύκλιες διαταγές, με αριθ. Δ.8505/6433/66/31.7.1968, Δ.3474/970 ΠΟΛ. 105/29.7.1983 και Ν. 505/253 ΠΟΛ. 69/30.3.84, καθώς επίσης και τις οδηγίες του ΓΕΝ, όπως αυτές διατυπώθηκαν στα Φ.187.2/54/74/358/6.2.74, Φ.544.5/472/95/11.8.95 και Φ.544.5/956/98/9.11.98 έγγραφά του.
5. Την αντίληψη που σχηματίσαμε κατά την επιτόπου μετάβασή μας, σχετικά με το πλάτος της βρεχομένης ζώνης ξηράς και τα λοιπά συναφή στοιχεία της περιοχής.
6. Το με αρ. πρ. 1016340/821/Β0010/12.12.98 έγγραφο Υπ. Οικ./Δνση Δημ. Περιουσ., που ζητείται ο έλεγχος των ορίων του αιγιαλού και της πραγματικής καταστάσεως.
7. Το γεγονός ότι τα έργα που εκτέλεσε η ΔΕΗ δεν έχουν επηρρεάσει την ακτογραμμή που είναι βραχώδης στο μεγαλύτερο τμήμα της.
8. Ότι δεν διαπίστωσε οποιαδήποτε μεταβολή που να αιτιολογεί διαφορετική πρόταση από τις οριογραμμές που πρότεινε στις 14.4.1995 η προηγούμενη επιτροπή.
9. Το γεγονός ότι η με αριθ. πρωτ. Φ.121/1527/25.10.95 απόφαση Περιφ/κού Δ/ντή Νομού Φθιώτιδας, που επικύρωσε την από 14.4.1995 έκθεση της Επιτροπής τελικώς δεν δημοσιεύθηκε στο ΦΕΚ.
10. Το γεγονός ότι το κτίριο που κατασκεύασε η ΔΕΗ στον χώρο που έχει απαλλοτριωθεί ειδικά γι' αυτόν τον σκοπό κείται εκτός της ζώνης της παραλίας και μόνο μικρό μέρος της περιφράξεως εισέρχεται στην ζώνη της παραλίας, όπως είχε προταθεί από την προηγούμενη επιτροπή, αποφασίζει:

1. Καθορίζει πάνω στο ανωτέρω τοπογραφικό διάγραμμα, που συνοδεύει την έκθεση αυτή:

α) Την οριογραμμή αιγιαλού με κόκκινη συνεχή πολυγωνική γραμμή, με στοιχεία 1, 2, 3, 3Α, 4΄..., 14, 15, 16, της οποίας οι κορυφές εξασφαλίζονται από συντεταγμένες προβολής ΗΑΤΤ, σύμφωνα με τον σχετικό πίνακα.

β) Την οριογραμμή της παραλίας με κίτρινη συνεχή πολυγωνική γραμμή, με στοιχεία 1΄, 2΄, 3΄, 3Α΄, ..., 14΄, 15΄, 16΄, της οποίας οι κορυφές εξασφαλίζονται από την πολυγωνική του αιγιαλού (παράλληλος σε απόσταση 15 μέτρων).

2. Καθορίζεται ζώνη παραλίας πλάτους δεκαπέντε (15) μ. παντού για να μπορούν να γίνουν έργα κοινωφελούς χρήσεως και να εξυπηρετηθούν οι σκοποί του άρθρου 7 του Α.Ν. 2344/1940.
3. Δεν υπάρχουν κτίσματα στην ζώνη της παραλίας.
4. Αποφαίνεται ότι δεν υπάρχει παλαιός αιγιαλός.


ΠΙΝΑΚΑΣ ΣΥΝΤΕΤΑΓΜΕΝΩΝ ΚΟΡΥΦΩΝ ΑΙΓΙΑΛΟΥ

ΚΟΡΥΦΕΣ	Χ	Ψ	ΚΟΡΥΦΕΣ	Χ	Ψ
1	-11.278,00	+15.727,00	9	-11.131,00	+15.856,60
2	-11.269,50	+15.756,40	10	-11.055,40	+15.885,80
3	-11.254,50	+15.778,50	11	-11.018,60	+15.938,40
3Α	-11.238,50	+15.782,50	12	-11.033,40	+15.964,50
4	-11.214,50	+15.785,00	13	-11.085,00	+15.986,50
5	-11.211,50	+15.804,00	14	-11.183,50	+15.988,50
6	-11.183,50	+15.819,50	15	-11.192,30	+16.019,60
7	-11.166,00	+15.851,60	16	-11.179,39	+16.041,15
8	-11.156,50	+15.858,50			

Η Επιτροπή

Ο Πρόεδρος
Β. ΨΙΛΟΛΙΓΝΟΥ

Τα Μέλη
Γ. ΣΤΡΩΜΑΤΙΑΣ,
Δ. ΕΜΜΑΝΟΥΗΛΙΔΗΣ

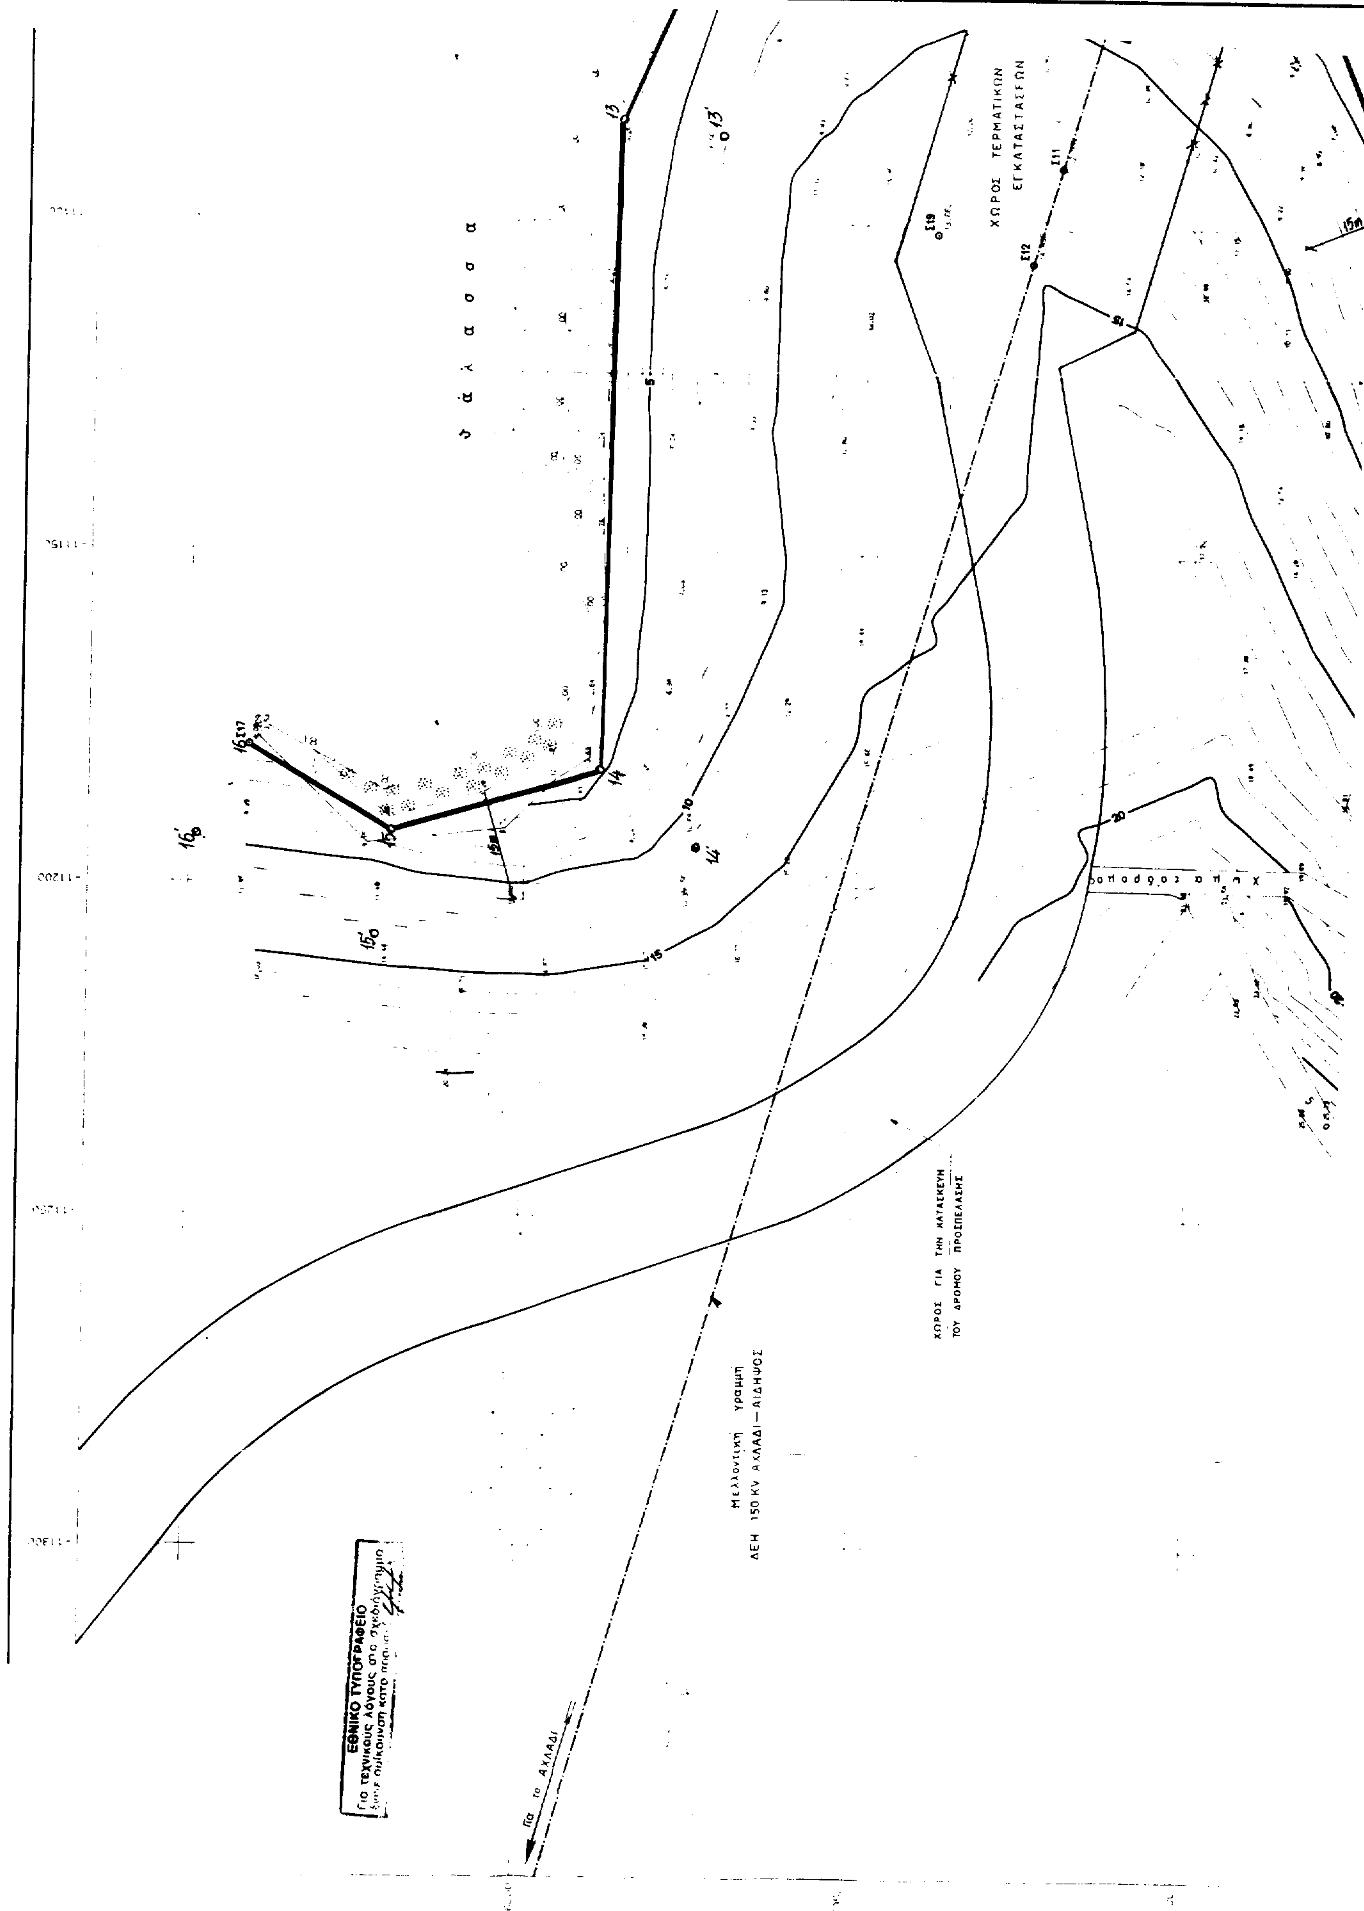
Θ ά λ α σ σ α
ΧΩΡΟΣ ΤΕΡΜΑΤΙΚΩΝ ΕΓΚΑΤΑΣΤΑΣΕΩΝ
ΧΩΡΟΣ ΓΙΑ ΤΗΝ ΚΑΤΑΣΚΕΥΗ ΤΟΥ ΔΡΟΜΟΥ ΠΡΟΣΠΕΛΑΣΗΣ
Μελλοντική γραμμή ΔΕΗ 150 KV ΑΧΛΑΔΙ — ΑΙΔΗΨΟΣ
ΕΘΝΙΚΟ ΤΥΠΟΓΡΑΦΕΙΟ

ΣΚΑΡΙΦΗΜΑ ΘΕΣΕΩΣ ΤΕΡΜΑΤΙΚΟΥ

ΠΡΟΣ ΛΑΡΙΣΑ
Ράχες
ΠΡΟΣ ΛΑΜΙΑ
Αχλάδι
ΘΕΣΗ ΤΕΡΜΑΤΙΚΟΥ
Εργοστάσιο φωσφορικών
Παραλία Ραχών

Κλίμακα 1:50000

ΠΑΡΑΤΗΡΗΣΕΙΣ

1. Η περιοχή που αποτυπώθηκε βρίσκεται κοντά στο χωριό Αχλάδι του Νομού Φθιώτιδος και ανήκει στη κτηματική περιοχή της κοινότητος Αχλαδίου Ν. Φθιώτιδος.

2. Αρμόδια Οικονομική Εφορία: ΔΟΥ ΣΤΥΛΙΔΑΣ

3. Ο τετραγωνισμός και η υψομετρική εξάρτηση έγιναν από το κρατικό τριγωνομετρικό δίκτυο. Κ.Φ.Χ. 1:50000 ΠΕΛΑΣΓΙΑ φ:38 45' λ 0 45'

ΥΠΟΜΝΗΜΑ

Σ10/925 : Στασεις αποτυπώσεως (κεντρωμένος πασσαλος κ' μπετο)

: Παραλια αμμοχαλικώδης

—·—·— Μελλοντικη γραμμη ΔΕΗ 150 KV ΑΧΛΑΔΙ Α.ΔΗΨΟΣ

ΥΠΟΜΝΗΜΑ ΕΠΙΤΡΟΠΗΣ

Το παρόν σχεδιάγραμμα συνοδεύει την από 4-12-1998 έκθεση της επιτροπής καθορισμού οριογραμμών Αιγιαλού και Παραλίας (άρθρο 100 ΠΔ 284/1988)

κόκκινη γραμμή 1,2,3, ..., 14,15,16 οριογραμμή Αιγιαλού

κίτρινη γραμμή 1',2',3', ..., 14',15',16' οριογραμμή Παραλίας

Για πρώτη φορά χαράσσεται αιγιαλός και παραλία

Για τον καθορισμό της οριογραμμής της παραλίας χαράχθηκε τεθλασμένη γραμμή παράλληλη προς την οριογραμμή του αιγιαλού σε απόσταση 15 μέτρων για να εξυπηρετούνται οι σκοποί του άρθρου 7 §1 του Ν 2344/1940

Οι κορυφές της οριογραμμής του αιγιαλού εξαρτώνται με συντεταγμένες προβολής ΗΑΤΤ σύμφωνα με τον σχετικό πίνακα

Αχλάδι 4-12-98

Η ΕΠΙΤΡΟΠΗ

Ο ΠΡΟΕΔΡΟΣ


... Βασιλική
Εφοριακός ΔΕΙΒ

ΤΑ ΜΕΛΗ

1. Στρωματιάς Γεώργιος
Τοπογρ. Μηχ/κός ...

θέση τερματικού πύργου

βράχια

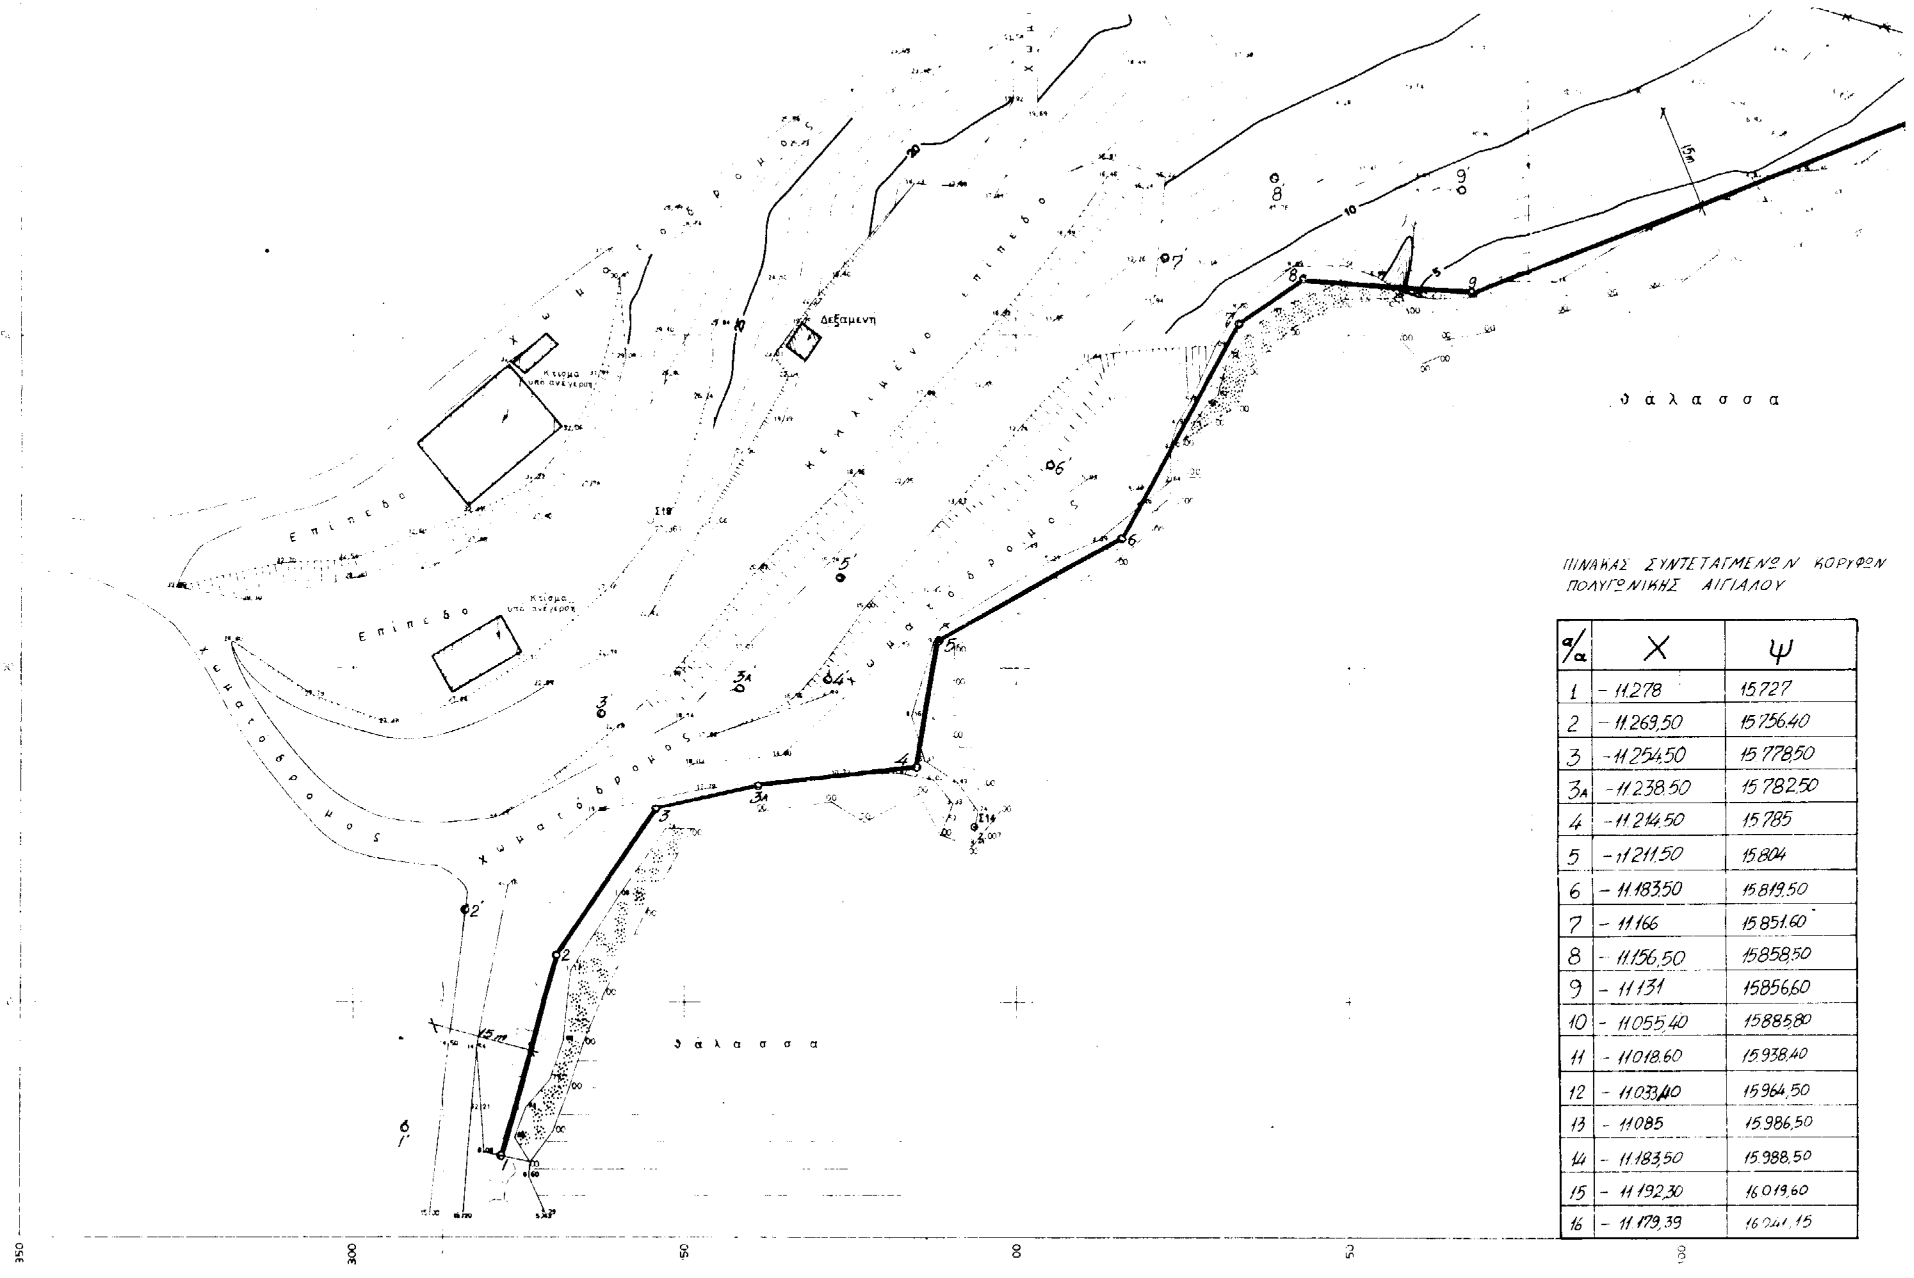

ΠΙΝΑΚΑΣ ΣΥΝΤΕΤΑΓΜΕΝΩΝ ΚΟΡΥΦΩΝ ΠΟΛΥΓΩΝΙΚΗΣ ΑΙΓΙΑΛΟΥ

α/α	X	Ψ
1	- 11.278	15.727
2	- 11.269,50	15.756,40
3	- 11.254,50	15.778,50
3Α	- 11.238,50	15.782,50
4	- 11.214,50	15.785
5	- 11.211,50	15.804
6	- 11.183,50	15.819,50
7	- 11.166	15.851,60
8	- 11.156,50	15.858,50
9	- 11.131	15.856,60
10	- 11.055,40	15.885,80
11	- 11.018,60	15.938,40
12	- 11.033,40	15.964,50
13	- 11.085	15.986,50
14	- 11.183,50	15.988,50
15	- 11.192,30	16.019,60
16	- 11.179,39	16.041,15

ΠΡΟΕΔΡΟΣ

Υπαλλήλου Βασιλική
Εφοριακός ΔΕΙΒ

1 Στρωματής Γεώργιος
Κονυτρ. Μηχ/κός ΕΜΒ

2 ΕΜΜΑΝΟΥΗΛΙΔΗΣ ΔΗΜΗΤΡΙΟΣ
ΠΛΩΤΑΡΧΗΣ Λ.Σ.

ΥΠΟΜΝΗΜΑ ΕΠΙΤΡΟΠΗΣ

Το παρόν σχεδιάγραμμα συνοδεύει την από 14 ΑΠΡ 1995 έκθεση της επιτροπής καθορισμού ορίων Αιγιαλού και παραλίας (άρθρο 100 ΠΔ 284/88)

—— κόκκινη γραμμή 1,2,3,....,14,15,16 οριογραμμή Αιγιαλού
κίτρινη γραμμή 1',2',3',....,14',15',16' οριογραμμή Παραλίας
—— μπλε γραμμή οριογραμμή Παλαιού Αιγιαλού

Για πρώτη φορά χαράσσεται αιγιαλός και παραλία.
Για τον καθορισμό της οριογραμμής της παραλίας χαράχθηκε πολυγωνική γραμμή παράλληλη προς την οριογραμμή του Αιγιαλού σε απόσταση 15 μέτρων για να εξυπηρετούνται οι σκοποί του άρθρου 7 §1 του Ν 2344/40.
Οι κορυφές της οριογραμμής του αιγιαλού εξασφαλίζονται με συντεταγμένες σύμφωνα με τον παραπλεύρο πίνακα

Λαμία 14 ΑΠΡ 1995

Η ΕΠΙΤΡΟΠΗ

Ο ΠΡΟΕΔΡΟΣ

ΤΑ ΜΕΛΗ

α) Ε. Αλιάφη Ο.Η.

β) ΣΠΑΝΑΚΟΣ ΝΙΚΟΛΑΟΣ
ΥΠΟΠΛΟΙΑΡΧΟΣ Λ.Σ.

Πίνακας συντεταγμένων των στάσεων της αποτυπώσεως

α/α	Χ	Ψ	Η
Σ10	−11.067.02	15.913.82	9.25
Σ11	−11.091.04	15.920.80	12.99
Σ12	−11.105.41	15.924.97	14.84
Σ13	−11.052.75	15.885.75	2.47
Σ14	−11.206.43	15.776.04	2.00
Σ15	−11.011.99	15.945.41	1.49
Σ16	−11.022.97	15.967.53	0.92
Σ17	−11.179.39	16.041.15	5.21
Σ18	−11.255.25	15.821.99	27.36
Σ19	−11.101.24	15.939.36	13.66



Α/Α	ΠΕΡΙΓΡΑΦΗ	ΣΧΕΔ.	ΜΕΛΕΤ.	ΕΛΕΓΧ.	ΕΓΚΡ.	ΗΜΕΡ.
	ΑΝΑΘΕΩΡΗΣΕΙΣ					

ΥΠΟΒΡΥΧΙΟ ΚΑΛΩΔΙΟ 150 KV
ΑΧΛΑΔΙΟΥ - ΒΟΡΕΙΑΣ ΕΥΒΟΙΑΣ
ΤΟΠΟΓΡΑΦΙΚΟ ΔΙΑΓΡΑΜΜΑ ΚΑΘΟΡΙΣΜΟΥ ΟΡΙΩΝ
ΑΙΓΙΑΛΟΥ-ΠΑΡΑΛΙΑΣ ΣΤΗ ΘΕΣΗ ΑΧΛΑΔΙ
ΦΘΙΩΤΙΔΑΣ ΚΑΙ
ΧΩΡΟΣ ΤΕΡΜΑΤΙΚΩΝ ΕΓΚΑΤΑΣΤΑΣΕΩΝ

ΣΧΕΔΙΑΣΘΗΚΕ	ΜΕΛΕΤΗΘΗΚΕ	ΕΛΕΓΧΘΗΚΕ	ΕΓΚΡΙΘΗΚΕ	ΗΜΕΡΟΜΗΝΙΑ
Καραγιάννης	Λ. Σιώνης			15-9-94

ΔΙΕΥΘΥΝΣΗ
ΜΕΛΕΤΩΝ-ΚΑΤΑΣΚΕΥΩΝ ΕΡΓΩΝ ΜΕΤΑΦΟΡΑΣ
ΤΟΜΕΑΣ ΜΕΛΕΤΩΝ-ΚΑΤΑΣΚΕΥΩΝ ΕΡΓΩΝ ΥΨ. ΤΑΣ.

ΚΛΙΜΑΚΑ 1:500
38933

15850 15800 15750
-11050 -11000 -10950 -10900

ΑΡΧΕΙΟ: 83Ρ1.FPL

ΠΟΛΕΟΔΟΜΙΑ

ΑΠΟΦΑΣΕΙΣ

Αριθ. 431/1999 (2)

Τροποποίηση του ρυμοτομικού σχεδίου Κοζάνης στο Ο.Τ. 265.

ΤΟ ΔΗΜΟΤΙΚΟ ΣΥΜΒΟΥΛΙΟ ΚΟΖΑΝΗΣ

Έχοντας υπόψη:

1. Τις διατάξεις του Ν. Δ/τος της 17-7/16.8.23, όπως μεταγενέστερα τροποποιήθηκαν και συμπληρώθηκαν και ειδικότερα τα άρθρα 3 και 10.

2. Τις εγκυκλίους 1/4.1.61 και 8/28.3.75 της Υπηρεσίας Οικισμού του Υπουργείου Δημ. Έργων.

3. Την εγκύκλιο Δ.Τ.Ε./Δ/43511/161/55/13.6.88 του Υπουργείου ΠΕ.ΧΩ.Δ.Ε.

4. Τις διατάξεις του Π. Δ/τος της 30.4.1987 (ΦΕΚ 391/Δ΄) και ειδικότερα τα άρθρα 1, 2 και 3.

5. Το γεγονός ότι πέρασε άπρακτη η κατά το Νόμο προθεσμία για γνωμοδότηση του Σ.Χ.Ο.Π. Νομ. Κοζάνης και την 765/1998 απόφαση, αποφασίζουμε:

Άρθρο 1

Εγκρίνουμε την τροποποίηση του εγκεκριμένου ρυμοτομικού σχεδίου της περιοχής οδού Τράντα στο Ο.Τ. 265 και συγκεκριμένα τη δημιουργία Κ.Χ. ΠΡΑΣΙΝΟ στο οικόπεδο ΑΦΩΝ ΚΩΦΟΥ (Γρηγόριος, Λουκάς, Κων/νος), ΑΦΩΝ ΠΑΡΑΣΧΟΥ (Κίμων και Έλλης), Αφών ΜΥΡΤΣΟΥ (Ζήνων, Δούβλη, Ελπίδας και Σάσας Βαμβακά) στο Ο.Τ. 265, όπως ακριβώς φαίνεται στο συνημμένο τοπογραφικό διάγραμμα.

Άρθρο 2

Η ισχύς της απόφασης αυτής αρχίζει από τη δημοσίευσή της στην Εφημερίδα της Κυβερνήσεως.

Στον Δήμαρχο Κοζάνης αναθέτουμε τη δημοσίευση και εκτέλεση της παρούσας.

Άρθρο 3

Η παρούσα απόφαση δεν προκαλεί ουδεμία δαπάνη στον Κρατικό Προϋπολογισμό, ούτε στον οικείο Ο.Τ.Α.

Η απόφαση αυτή να δημοσιευθεί στην Εφημερίδα της Κυβερνήσεως.

Κοζάνη, 28 Ιανουαρίου 1999

Ο Δήμαρχος

ΠΑΡΑΣΚΕΥΑΣ ΚΟΥΚΟΥΛΟΠΟΥΛΟΣ

ΤΡΟΠΟΠΟΙΗΣΗ ΡΥΜΟΤ. ΣΧΕΔΙΟΥ ΤΗΣ ΠΕΡΙΟΧΗΣ ΟΔΟΥ ΤΡΑΝΤΑ ΣΤΟ Ο.Τ. 265 ΣΤΗΝ ΚΟΖΑΝΗ ΚΑΙ ΔΗΜΙΟΥΡΓΙΑ Κ.Χ. ΠΡΑΣΙΝΟΥ (ΑΚΙΝΗΤΟ ΒΑΜΒΑΚΑ).

ΚΛΙΜ. 1:500

ΥΠΟΜΝΗΜΑ

ΟΡΟΙ ΔΟΜΗΣΗΣ (ΤΟΜΕΑΣ Ι' - ΖΩΝΗ Β')

	ΚΑΝΟΝΑΣ		ΠΑΡΕΚΚΛΙΣΗ
πρόσωπο	10.00	7.00	5.00
Εμβαδόν	200.00	140.00	70.00
Σ.Δ.	3.00		

1. Π.Δ. της 22-1-29 / 29-1-29 ΦΕΚ 32 Α'
2. Β.Δ. της 3-9-69 / 15-10-69 ΦΕΚ 193 Δ'
3. Ν.Δ. 8/9-6-73 ΦΕΚ 124 Δ' ΓΟΚ '73
4. Π.Δ. της 21-11-78 / 14-12-78 ΦΕΚ 664 Δ'

διαδοχική γραμμή

Κ.Χ. ΠΡΑΣΙΝΟ

Όρια ιδιοκτησιών

ΚΤΗΜΑΤΟΛΟΓΙΟ

1. ΔΗΜΟΣ ΚΟΖΑΝΗΣ
2. ΑΦΟΙ ΚΩΦΟΥ (ΓΡΗΓΟΡΙΟΣ - ΛΟΥΚΑΣ - ΚΩΝ/ΝΟΣ) ΑΦΟΙ ΠΑΡΑΣΧΟΥ (ΚΙΜΩΝ - ΕΛΛΗ) ΑΦΟΙ ΗΥΡΤΣΟΥ - ΖΗΝΩΝ ΔΟΥΒΛΗΣ - ΕΛΠΙΔΑ ΚΑΙ ΣΑΣΑ ΒΑΜΒΑΚΑ

ΘΕΩΡΗΘΗΚΕ

ΚΟΖΑΝΗ 21 / 9 / 1998

Ο ΣΥΝΤΑΚΤΗΣ

ΓΙΑΝΝΗΣ Σ. ΜΠΟΥΜΠΟΝΑΡΗΣ ΤΟΠΟΓΡΑΦΟΣ ΕΡΓΟΔΗΓΟΥ Μ. Α' ΒΑΘΜΟΥ

ΑΠΟΣΠΑΣΜΑ ΑΠΟ ΤΟ ΕΓΚΡΥΜΟΤ. ΣΧΕΔΙΟ ΠΟΛΗΣ ΚΟΖΑΝΗΣ ΚΛΙΜ. 1:500

ΒΕΒΑΙΩΣΗ

Η παρούσα τροποποίηση είναι σύμφωνη με την απόφ. 431/98 ... Δημοτικού Συμβουλίου Κοζάνης

Ο ΑΝΤΙΔΗΜΑΡΧΟΣ

ΒΛΑΤΗΣ

Κ.Χ. ΠΡΑΣΙΝΟ ΣΤΑΘΜΕΥΣΗ

ΠΕΖΟΔΡΟΜΟΣ

Ο.Τ. 259

Ο.Τ. 264

Ο.Τ. 265

Ο.Τ. 272

Ι. ΤΡΑΝΤΑ

ΜΗΤΡ. ΚΩΝΣΤΑΝΤΙΟΥ

ΧΑΡ. ΜΕΓΔΑΝΗ

